



REPUBLIKA HRVATSKA
ZAGREBAČKA ŽUPANIJA



GRAD DUGO SELO

21. SJEDNICA - 12. PROSINCA 2023. GOD.

Točka __.

**PRIJEDLOG ODLUKE O IZMJENI GRANICE NASELJA KOZINŠČAK I NASELJA
LUKARIŠĆE VEZANO ZA ZK. ČESTICU 3733/2 K.O. PROZORJE**

- PREDLAGATELJ:** Gradonačelnik
- IZVJESTITELJ:** Boris Savić, mag. iur.,
pročelnik Upravnog odjela za pravne poslove, društvene
djelatnosti i protokol
- MATERIJAL IZRADIO:** Upravni odjel za pravne poslove, društvene djelatnosti i
protokol
- Dinko Bačić, mag. iur.
- AKTI:**
1. Dopis predlagatelja
 2. Prijedlog Odluke
 3. Obrazloženje
 4. Kartografski prikaz službene granice naselja Kozinščak i
Lukarišće
 5. Kartografski prikaz granice naselja Kozinščak i Lukarišće
(sadašnje i buduće)
 6. Kartografski prikaz granice naselja Kozinščak i Lukarišće
(buduće)
 7. Mišljenje Vijeća Mjesnog odbora Kozinščak
 8. Mišljenje Vijeća Mjesnog odbora Lukarišće



REPUBLIKA HRVATSKA
ZAGREBAČKA ŽUPANIJA



GRAD DUGO SELO

Gradonačelnik

KLASA: 350-01/23-03/11
URBROJ: 238-7-01-04/01-23-8
Dugo Selo, 08. prosinca 2023. god.

PREDSJEDNIK GRADSKOG VIJEĆA GRADA DUGOG SELA

Predmet: Odluka o izmjeni granice naselja Kozinščak i Lukarišće vezano za zk. česticu 3733/2 k.o. Prozorje
- dopuna dnevnog reda 21. redovne sjednice Gradskog vijeća
- Prijedlog, dostavlja se

Gradonačelnik Grada Dugog Sela je 08. prosinca 2023. godine razmotrio i utvrdio Prijedlog Odluke o izmjeni granice naselja Kozinščak i Lukarišće vezano za zk. česticu 3733/2 k.o. Prozorje.

Na temelju članka 105. stavka 2. Poslovnika Gradskog vijeća Grada Dugog Sela (Službeni glasnik Grada Dugog Sela, broj 3/21), predlažem dopunu dnevnog reda 21. redovne sjednice Gradskog vijeća, koja je sazvana za utorak, 12. prosinca 2023. godine, na način da se u isti uvrsti sljedeća točka:

- Prijedlog Odluke o izmjeni granice naselja Kozinščak i Lukarišće vezano za zk. česticu 3733/2 k.o. Prozorje

Prijedlog upućujem na razmatranje i predlažem Gradskom vijeću donošenje Odluke o izmjeni granice naselja Kozinščak i Lukarišće vezano za zk. česticu 3733/2 k.o. Prozorje, u predloženom tekstu.

Na sjednici Gradskog vijeća i sjednicama radnih tijela Gradskog vijeća na kojima će se razmatrati predmetni Prijedlog Odluke, sudjelovat će i podnijeti uvodno izlaganje u ime Gradonačelnika Boris Savić, mag. iur., pročelnik Upravnog odjela za pravne poslove, društvene djelatnosti i protokol.



Gradonačelnik

Nenad Pamić, dr. med. dent.

Na temelju članka 5. stavka 1. Zakona o naseljima (Narodne novine 39/2022) i članka 33. stavka 1. točke 13. Statuta Dugog Sela (Službeni glasnik Grada Dugog Sela 2/21), Gradsko vijeće Grada Dugog Sela, na __ redovnoj sjednici, održanoj __. prosinca 2023. godine, donosi

ODLUKU
o izmjeni granice naselja Kozinščak i Lukarišće
vezano za zk. česticu 3733/2 k.o. Prozorje

Članak 1.

Ovom se odlukom mijenjaju granice naselja Kozinščak i Lukarišće na način da zk. čestica 3733/2, ukupne površine 1118 m², upisana u zk. uložak 2819 k.o. Prozorje, kod Općinskog suda u Sesvetama, zemljišnoknjižni odjel Dugo Selo (u daljnjem tekstu: Nekretnina), više neće biti dio naselja Lukarišće već naselja Kozinščak.

Članak 2.

Sukladno članku 1. ove Odluke, nova granica naselja Kozinščak i Lukarišće, u dijelu koji se odnosi na Nekretninu bit će prema kartografskom prikazu nove granice naselja Kozinščak i Lukarišće, koji kartografski prikaz je u prilogu ove Odluke.

Sastavni dio ove Odluke su sljedeći prilozi:

- službena podloga odnosno kartografski prikaz iz registra prostornih jedinica Državne geodetske uprave Republike Hrvatske za Nekretninu s vidljivim sadašnjim granicama naselja Kozinščak i Lukarišće,
- kartografski prikaz granice naselja Kozinščak i Lukarišće u odnosu na Nekretninu prije i nakon donošenja odluke temeljen na službenoj podlozi iz registra prostornih jedinica,
- kartografski prikaz nove granice naselja Kozinščak i Lukarišće u odnosu na Nekretninu nakon donošenja odluke temeljen na službenoj podlozi iz registra prostornih jedinica,
- mišljenje Vijeća Mjesnog odbora Kozinščak i
- mišljenje Vijeća Mjesnog odbora Lukarišće.

Članak 3.

Ova odluka stupa na snagu danom donošenja i objavit će se u Službenom glasniku Grada Dugog Sela.

KLASA:
URBROJ:
Dugo Selo,

Predsjednik
Gradskog vijeća

O b r a z l o ž e n j e
Prijedloga Odluke o izmjeni granice naselja Kozinščak i Lukarišće
vezano za zk. česticu 3733/2 k.o. Prozorje

I. PRAVNI TEMELJ ZA DONOŠENJE ODLUKE

Pravni temelj za donošenje Odluke je odredba članka 5. stavka 1. Zakona o naseljima (Narodne novine 39/2022) kojim je propisano da granicu područja naselja određuje odlukom predstavničko tijelo jedinice lokalne samouprave po prethodno pribavljenom mišljenju vijeća mjesnog odbora odnosno drugog oblika mjesne samouprave koji se nalazi na području naselja na kojem se mijenja granica odnosno na području naselja koje se spaja ili razdvaja i nadležnog zavoda za prostorno uređenje županije odnosno Grada Zagreba. Člankom 5. stavkom 4. Zakona o naseljima (Narodne novine 39/2022) propisano je kako je sastavni dio odluke iz stavka 1. ovoga članka službena podloga iz registra prostornih jedinica na kojoj su prikazane granice i imena naselja prije donošenja odluke i granice i imena naselja kako se predlažu odlukom. Odredbom članka 33. stavka 1. točke 13. Statuta Grada Dugog Sela (Službeni glasnik Grada Dugog Sela, broj 2/21) propisano je da Gradsko vijeće odlučuje o promjeni granica Grada Dugog Sela.

II. OCJENA STANJA I OSNOVNA PITANJA KOJA SE UREĐUJU

Zaprimljen je zahtjev vlasnika nekretnine zk. čestice 3733/2 k.o. Prozorje u kojem se, a obzirom da je Zakonom o naseljima (Narodne novine 39/2022) predviđeno da jedinica lokalne samouprave odlukom predstavničkog tijela mijenja granice naselja, traži da Gradsko vijeće Grada Dugog Sela odluči o zahtjevu da zk. čestica 3733/2 k.o. Prozorje, na kojoj je vlasnik izgradio objekt, bude prebačena iz naselja Lukarišće u Kozinščak iz razloga što vlasnik nije u mogućnosti ishoditi uporabnu dozvolu za objekt izgrađen na zk. čestici 3733/2 k.o. Prozorje, i dobiti adresu s kućnim brojem na ulici Franje Blažinca, a koja ulica je zapravo jedini pristupni put do objekta na zk. čestici 3733/2 k.o. Prozorje već je moguće dobiti samo adresu s kućnim brojem na Bjelovarskoj ulici, isključivo iz razloga što zk. čestica 3733/2 k.o. Prozorje nije u naselju Kozinščak.

Sukladno članku 5. stavka 1. Zakona o naseljima (Narodne novine 39/2022) kojim je propisano da granicu područja naselja određuje odlukom predstavničko tijelo jedinice lokalne samouprave po prethodno pribavljenom mišljenju vijeća mjesnog odbora, pribavljeno je mišljenje Vijeća mjesnog odbora Kozinščak i mišljenje Vijeća mjesnog odbora Lukarišće koji su suglasni s navedenom izmjenom.

Sukladno članku 5. stavka 4. Zakona o naseljima (Narodne novine 39/2022) pribavljena je dokumentacija potrebna za provođenje odluke:

- službena podloga odnosno kartografski prikaz iz registra prostornih jedinica Državne geodetske uprave Republike Hrvatske za Nekretninu s vidljivim sadašnjim granicama naselja Kozinščak i Lukarišće,
- kartografski prikaz granice naselja Kozinščak i Lukarišće u odnosu na Nekretninu prije i nakon donošenja odluke temeljen na službenoj podlozi iz registra prostornih jedinica,
- kartografski prikaz nove granice naselja Kozinščak i Lukarišće u odnosu na Nekretninu nakon donošenja odluke temeljen na službenoj podlozi iz registra prostornih jedinica.

Obzirom da iz dokumentacije dostavljene uz zahtjev proizlazi osnovanost zahtjeva vlasnika nekretnine zk. čestice 3733/2 k.o. Prozorje, kao i da su ispunjene sve zakonske pretpostavke, predlaže se donošenje Odluke u predloženom tekstu.

III. SREDSTVA POTREBNA ZA PROVOĐENJE ODLUKE

Za provođenje ove Odluke nije potrebno osigurati sredstva u Proračunu Grada Dugog Sela.

IV. OBRAZLOŽENJE ODREDBA PRIJEDLOGA ODLUKE


Članak 1.: Propisuje da se ovom odlukom mijenjaju granice naselja Kozinščak i Lukarišće na način da zk. čestica 3733/2, ukupne površine 1118 m², upisana u zk. uložak 2819 k.o. Prozorje, kod Općinskog suda u Sesvetama, zemljišnoknjižni odjel Dugo Selo, više neće biti dio naselja Lukarišće već naselja Kozinščak.

Članak 2.: Propisuje da će nova granica naselja Kozinščak i Lukarišće u dijelu koji se odnosi na zk. česticu 3733/2, ukupne površine 1118 m², upisana u zk. uložak 2819 k.o. Prozorje, kod Općinskog suda u Sesvetama, zemljišnoknjižni odjel Dugo Selo biti prema kartografskom prikazu nove granice naselja Kozinščak i Lukarišće, koji kartografski prikaz je u prilogu ove Odluke. Ujedno propisuje da su sastavni dijelovi ove Odluke sljedeći prilozi:

- službena podloga odnosno kartografski prikaz iz registra prostornih jedinica Državne geodetske uprave Republike Hrvatske za Nekretninu s vidljivim sadašnjim granicama naselja Kozinščak i Lukarišće,
- kartografski prikaz granice naselja Kozinščak i Lukarišće u odnosu na Nekretninu prije i nakon donošenja odluke temeljen na službenoj podlozi iz registra prostornih jedinica,
- kartografski prikaz nove granice naselja Kozinščak i Lukarišće u odnosu na Nekretninu nakon donošenja odluke temeljen na službenoj podlozi iz registra prostornih jedinica,
- mišljenje Vijeća Mjesnog odbora Kozinščak i
- mišljenje Vijeća Mjesnog odbora Lukarišće.

Članak 3.: Propisuje da ova Odluka stupa na snagu danom donošenja i da će se objaviti u Službenom glasniku Grada Dugog Sela.

Pregledni kartografski prikaz (A4)

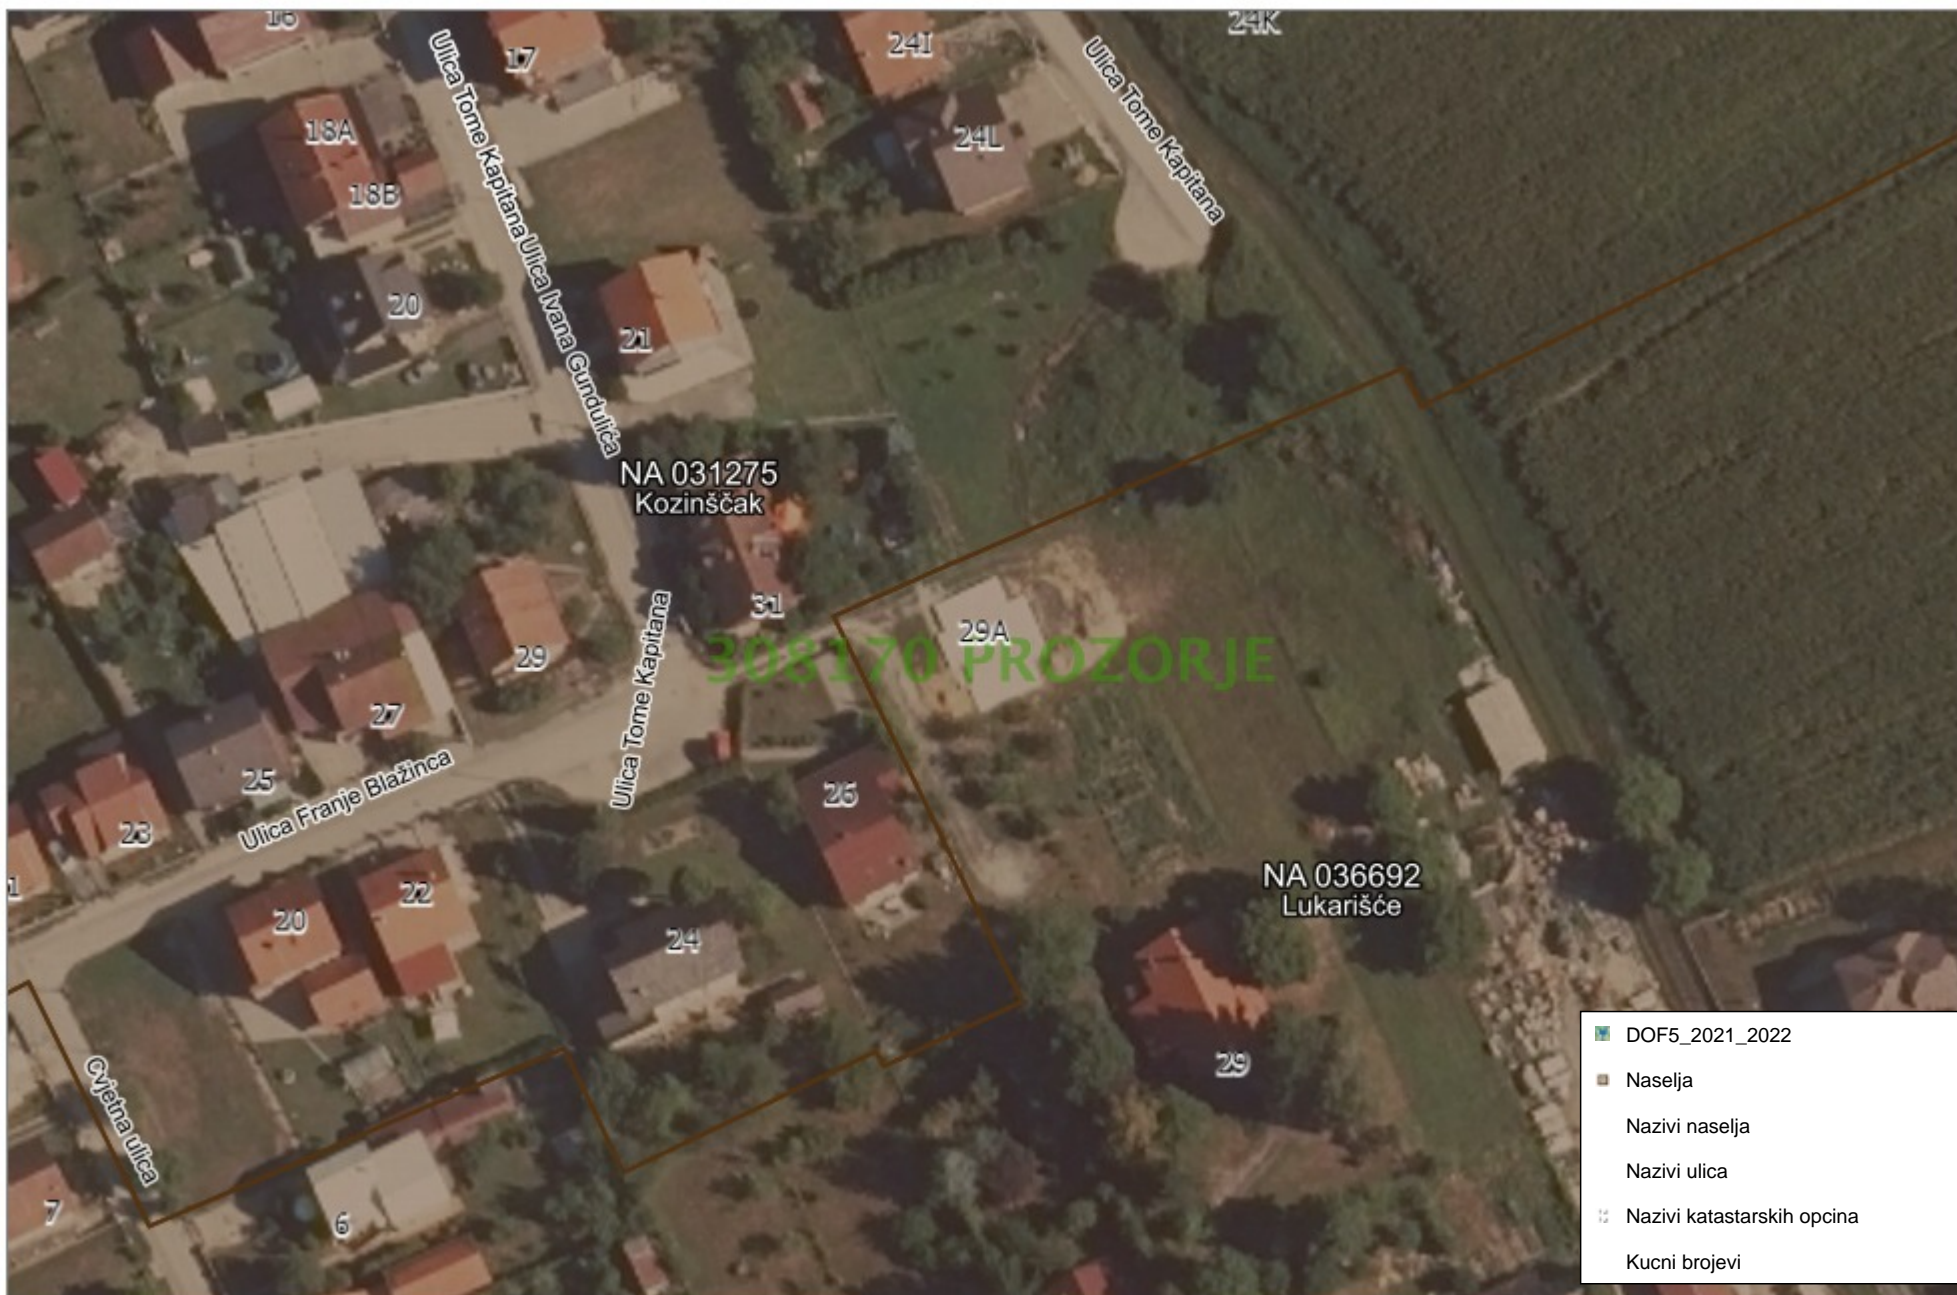

GEO 88 d.o.o. za trgovinu i usluge

Podružnica 1, Lupoglav, M.J.Zagorke 8

Tel. +385 98 761 745 / Faks +385 1 2762222

E-mail: vlado.ivanicek@gmail.com

Investitor:


BAGARIĆ MARIJAN

BENCEK 4, 10370 DUGO SELO

OIB: 19378151412

OIB 56131332209

IBAN: HR4523600001400484784

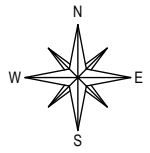

Katastarska općina: PROZORJE

MBR: 308170

Detaljni list: 40

PRIJEDLOG IZMJENE GRANICE NASELJA

Mjerilo 1:500



Izradio/la:
Vlado Ivaniček, geodet
Lupoglav, 07.12.2023. godine

Odgovorna osoba za obavljanje stručnih
geodetskih poslova:
Miroslav Sokolaj, dipl.ing.geod.

GEO 88 d.o.o. za trgovinu i usluge

Podružnica 1, Lupoglav, M.J.Zagorke 8

Tel. +385 98 761 745 / Faks +385 1 2762222

E-mail: vlado.ivanicek@gmail.com

Investitor:


BAGARIĆ MARIJAN

BENCEK 4, 10370 DUGO SELO

OIB: 19378151412

OIB 56131332209

IBAN: HR4523600001400484784

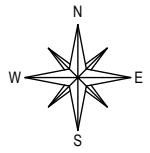

Katastarska općina: PROZORJE

MBR: 308170

Detaljni list: 40

PRIJEDLOG IZMJENE GRANICE NASELJA

Mjerilo 1:500



Izradio/la:

Vlado Ivaniček, geodet

Lupoglav, 07.12.2023. godine

Odgovorna osoba za obavljanje stručnih
geodetskih poslova:

Miroslav Sokolaj, dipl.ing.geod.

Na temelju članka 5. stavka 1. Zakona o naseljima ("Narodne novine", broj 39/22) i članka 4. Pravila Mjesnog odbora Kozinščak, KLASA: 026-01/14-01/05, URBROJ: 238/07-10/08-14-5, Vijeće Mjesnog odbora Kozinščak, na sjednici održanoj 29. studenoga 2023. godine, donosi

ZAKLJUČAK

1. Daje se pozitivno mišljenje (suglasnost) na prijedlog da zk. čestica 3733/2 k.o. Prozorje vlasnika Marijana Bagarića bude prebačena iz naselja Lukarišće u naselje Kozinščak.
2. Ovaj će Zaključak biti dostavljen na nadležno postupanje Gradskom vijeću Grada Dugog Sela.

KLASA: 350-01/23-03/11
URBROJ: 238-7-10/10-23-6

Dugo Selo, 29. studenoga 2023.
god.

Potpredsjednik
Vijeća Mjesnog odbora

Filip Kojundžija



Na temelju članka 5. stavka 1. Zakona o naseljima ("Narodne novine", broj 39/22) i članka 4. Pravila Mjesnog odbora Lukarišće, KLASA: 026-01/14-01/06, URBROJ: 238/07-10/10-14-5, Vijeće Mjesnog odbora Lukarišće, na sjednici održanoj 29. studenoga 2023. godine, donosi

ZAKLJUČAK

1. Daje se pozitivno mišljenje (suglasnost) na prijedlog da zk. čestica 3733/2 k.o. Prozorje vlasnika Marijana Bagarića bude prebačena iz naselja Lukarišće u naselje Kozinščak.
2. Ovaj će Zaključak biti dostavljen na nadležno postupanje Gradskom vijeću Grada Dugog Sela.

KLASA: 350-01/23-03/11
URBROJ: 238-7-10/10-23-5

Dugo Selo, 29. studenoga 2023. god.

Predsjednik
Vijeća Mjesnog odbora

Predrag Birt

