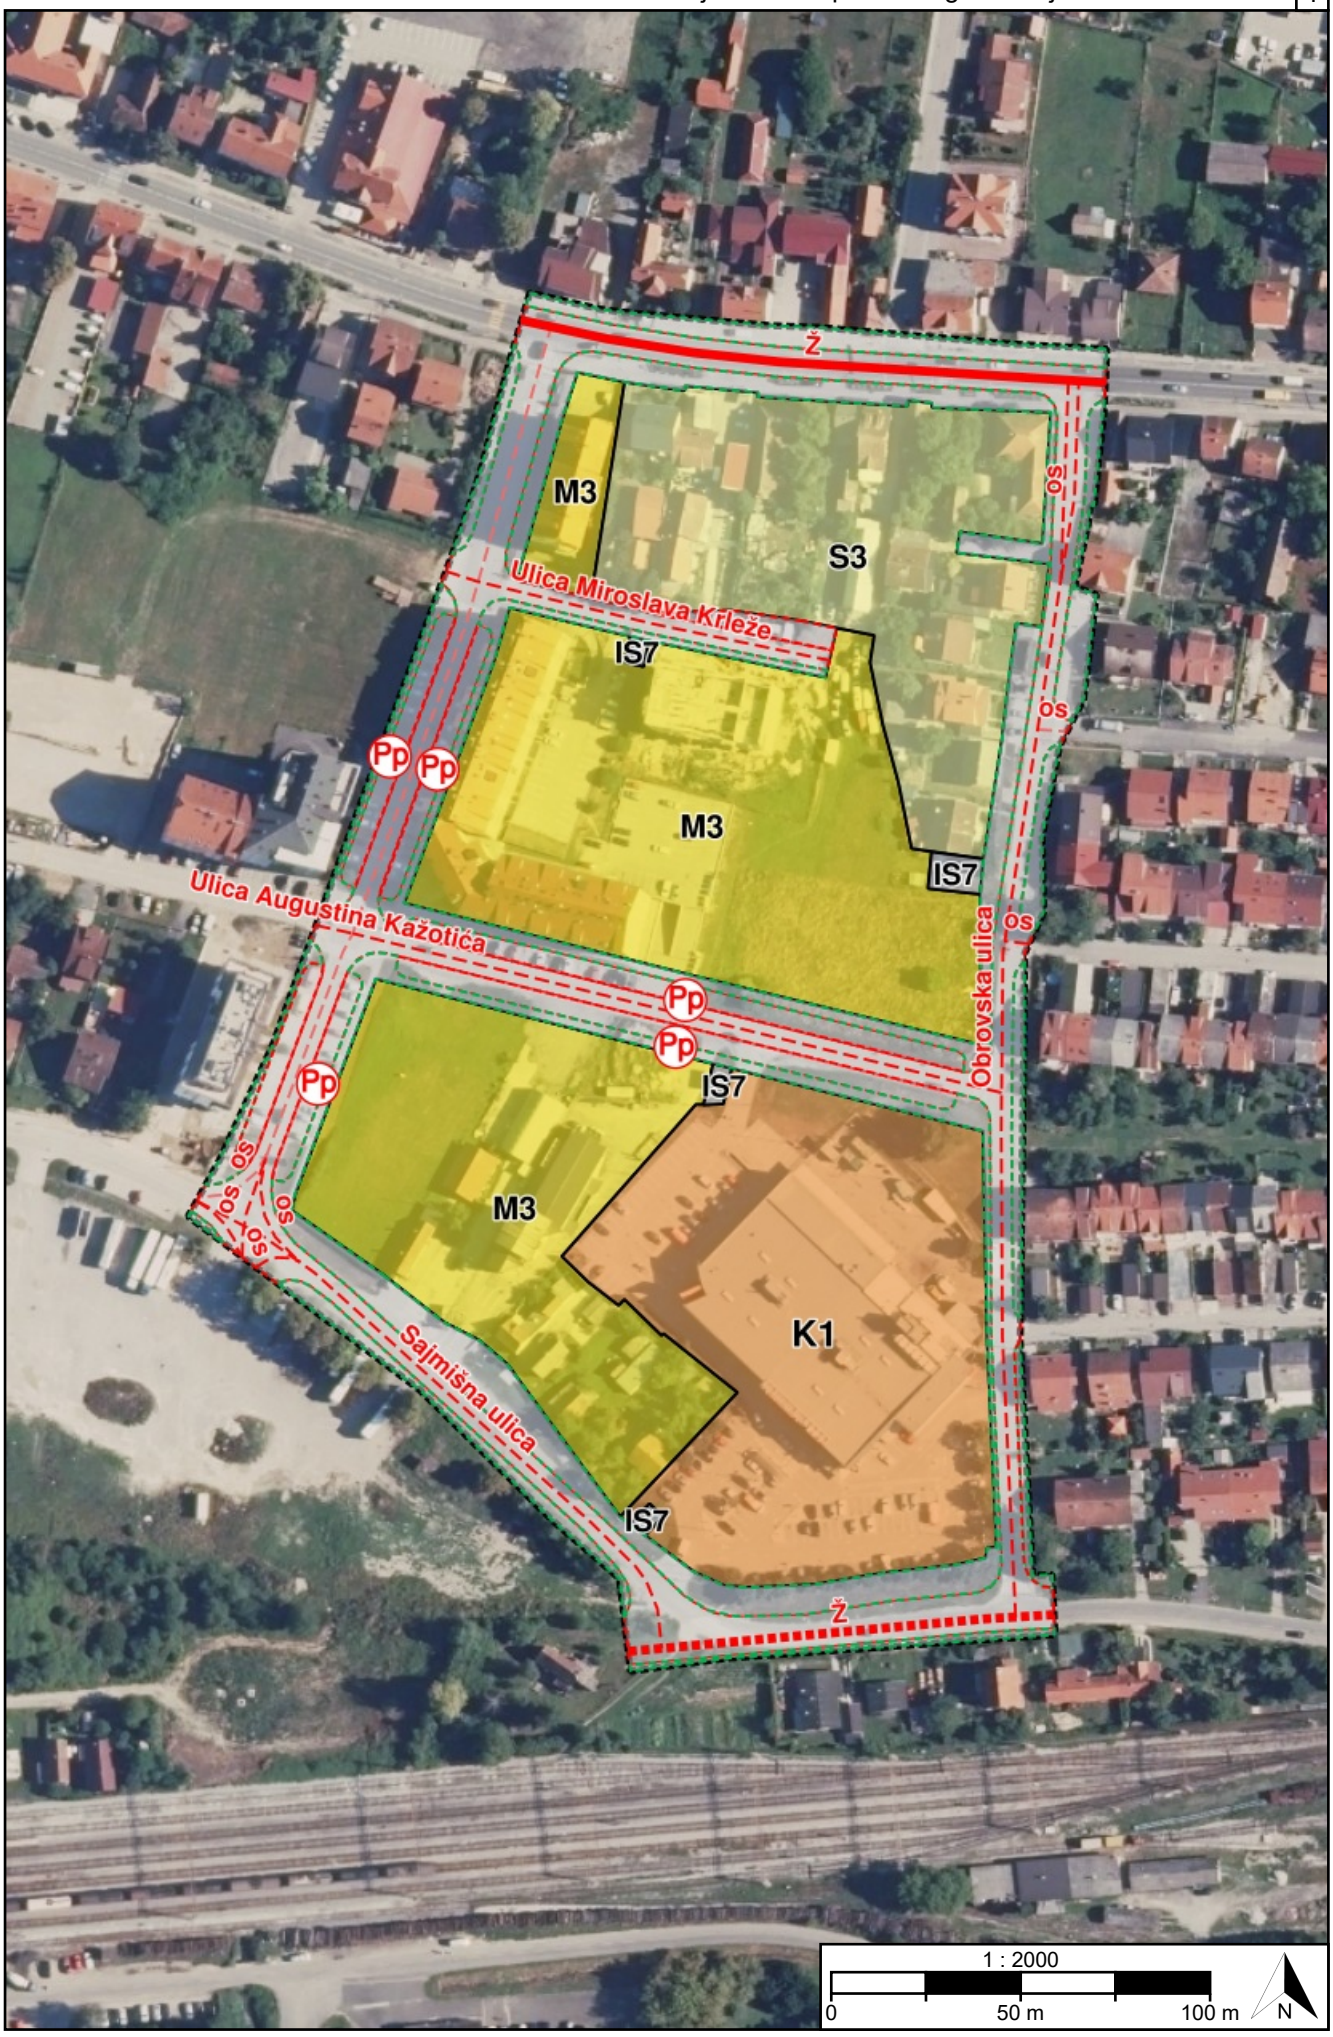
Ž
M3
S3
os
Ulica Miroslava Krleže
IS7
Pp
Pp
M3
IS7
Ulica Augustina Kažotića
Obrovska ulica
os
Pp
Pp
IS7
Pp
os
os
os
os
M3
K1
Sajmišna ulica
IS7
Ž
1 : 2000
0
50 m
100 m
N

TUMAČ PLANSKOG ZNAKOVLJA

[OB-1-1] Obuhvat prostornog plana

[OB-1-1-5001] Obuhvat prostornog plana

[KN-1-1] Namjena prostora

S3 [KN-1-1-5003] (S3) Stambena namjena

M3 [KN-1-1-5053] (M3) Mješovita namjena

K1 [KN-1-1-5261] (K1) Poslovna namjena - uslužna

IS7 [KN-1-1-5907] (IS7) Površina infrastrukture - energetski sustav

[KN-1-1-5950] Prometna površina

[IS-1-1] Cestovni promet

Ž [IS-1-1-2005] (Ž) Cesta područnog (regionalnog) značaja

Ž [IS-1-1-2006] (Ž) Cesta područnog (regionalnog) značaja - planirano

[oznaka] [IS-1-1-5023] ([oznaka]) Ostala prometnica

[IS-1-1-5202] Staza

Pp [IS-1-1-5304] (Pp) Parkiralište

[IS-1-2] Željeznički promet

REPUBLIKA HRVATSKA
ZAGREBAČKA ŽUPANIJA, GRAD DUGO SELO

Naziv prostornog plana:

Detaljni plan uređenja Centar II

Naziv kartografskog prikaza prostornog plana:	Mjerilo prikaza:
1.1. Namjena prostora	1:2000

Vrsta postupka:
Postupak izrade i donošenja izmjene i dopune prostornog plana

Faza izrade plana:	Oznaka revizije plana:
Prijedlog prostornog plana za javnu raspravu	

Odluka o izradi prostornog plana:
Odluka o izradi izmjene i dopune Detaljnog plana uređenja Centar II (Službeni glasnik Grada Dugog Sela broj 2/25, 2/26)

Javna rasprava:
Javna rasprava provodi se od 30.11.2026. do zaključno s danom 14.12.2026.

Javni uvid:	Javno izlaganje:
od 30.11.2026. godine do 14.12.2026. godine, na lokaciji: soba 7, potkrovlje, Ulica Josipa Zorića 1, od 8:00 do 15:00	dana 07.12.2026. godine, na lokaciji: Kulturni centar za posjetitelje, vijećnica, Ulica Josipa Zorića 5, u 15:00

Nositelj izrade prostornog plana:	Odgovorna osoba nositelja izrade:
Zagrebačka županija, Grad Dugo Selo Upravni odjel za financije i komunalno gospodarstvo	POMOĆNIK PROČELNIKA Marijo Vinko dipl.ing.arh.

Tijelo koje donosi prostorni plan:	Predsjednik tijela koje donosi prostorni plan:
Zagrebačka županija, Grad Dugo Selo Gradsko vijeće	PREDSJEDNIK GRADSKOG VIJEĆA Zdravko Šuker dipl.ing.

Stručni izrađivač prostornog plana:	Odgovorna osoba stručnog izrađivača:
ARHEO d.o.o. Zagreb, Vinogradi, I odvojak 6 OIB: 02095263263	DIREKTOR Mario Pezelj dipl.ing.arh.
	Odgovorni voditelj izrade: Mario Pezelj dipl.ing.arh.

Stručni tim:
Mario Pezelj, dipl.ing.arh.
Frida Samardžić, mag.ing.arh.
Ivona Lerga, mag.ing.arh.
Josip Horvat, dipl.ing. prom.
Branimir Fojs, dipl.ing.arh.

REPUBLIKA HRVATSKA
ZAGREBAČKA ŽUPANIJA, GRAD DUGO SELO

Naziv prostornog plana:

Detaljni plan uređenja Centar II

Naziv kartografskog prikaza prostornog plana:	Mjerilo prikaza:
1.1. Namjena prostora	1:2000

Vrsta postupka:
Postupak izrade i donošenja izmjene i dopune prostornog plana

Faza izrade plana:	Oznaka revizije plana:
Prijedlog prostornog plana za javnu raspravu	

Prostor za digitalni potpis

Odgovorna osoba nositelja izrade:
POMOĆNIK PROČELNIKA
Marijo Vinko dipl.ing.arh.

MARIJO VINKO

Elektronički potpisano: 26.11.2026T15:58:20 (UTC:2026-11-26T14:58:20Z)
Provjera: https://epotpis.rdd.hr/provjera
Broj zapisa: 85d87b5b-df3b-4a67-8d3e-4b4b24b3abf9

Odgovorna osoba stručnog izrađivača:
DIREKTOR
Mario Pezelj dipl.ing.arh.

MARIO PEZELJ

Digitally signed by MARIO PEZELJ
DN: C=HR, O=HRIDCA, OU=Signature, SN=PEZELJ, G=MARIO, SERIALNUMBER=PNOHR-41447075998, CN=MARIO PEZELJ
Reason: I am the author of this document
Location:
Date: 2026.11.26 16:40:18+01'00'
Foxit PDF Reader Version: 2025.2.0

Odgovorni voditelj izrade:

Mario Pezelj dipl.ing.arh.