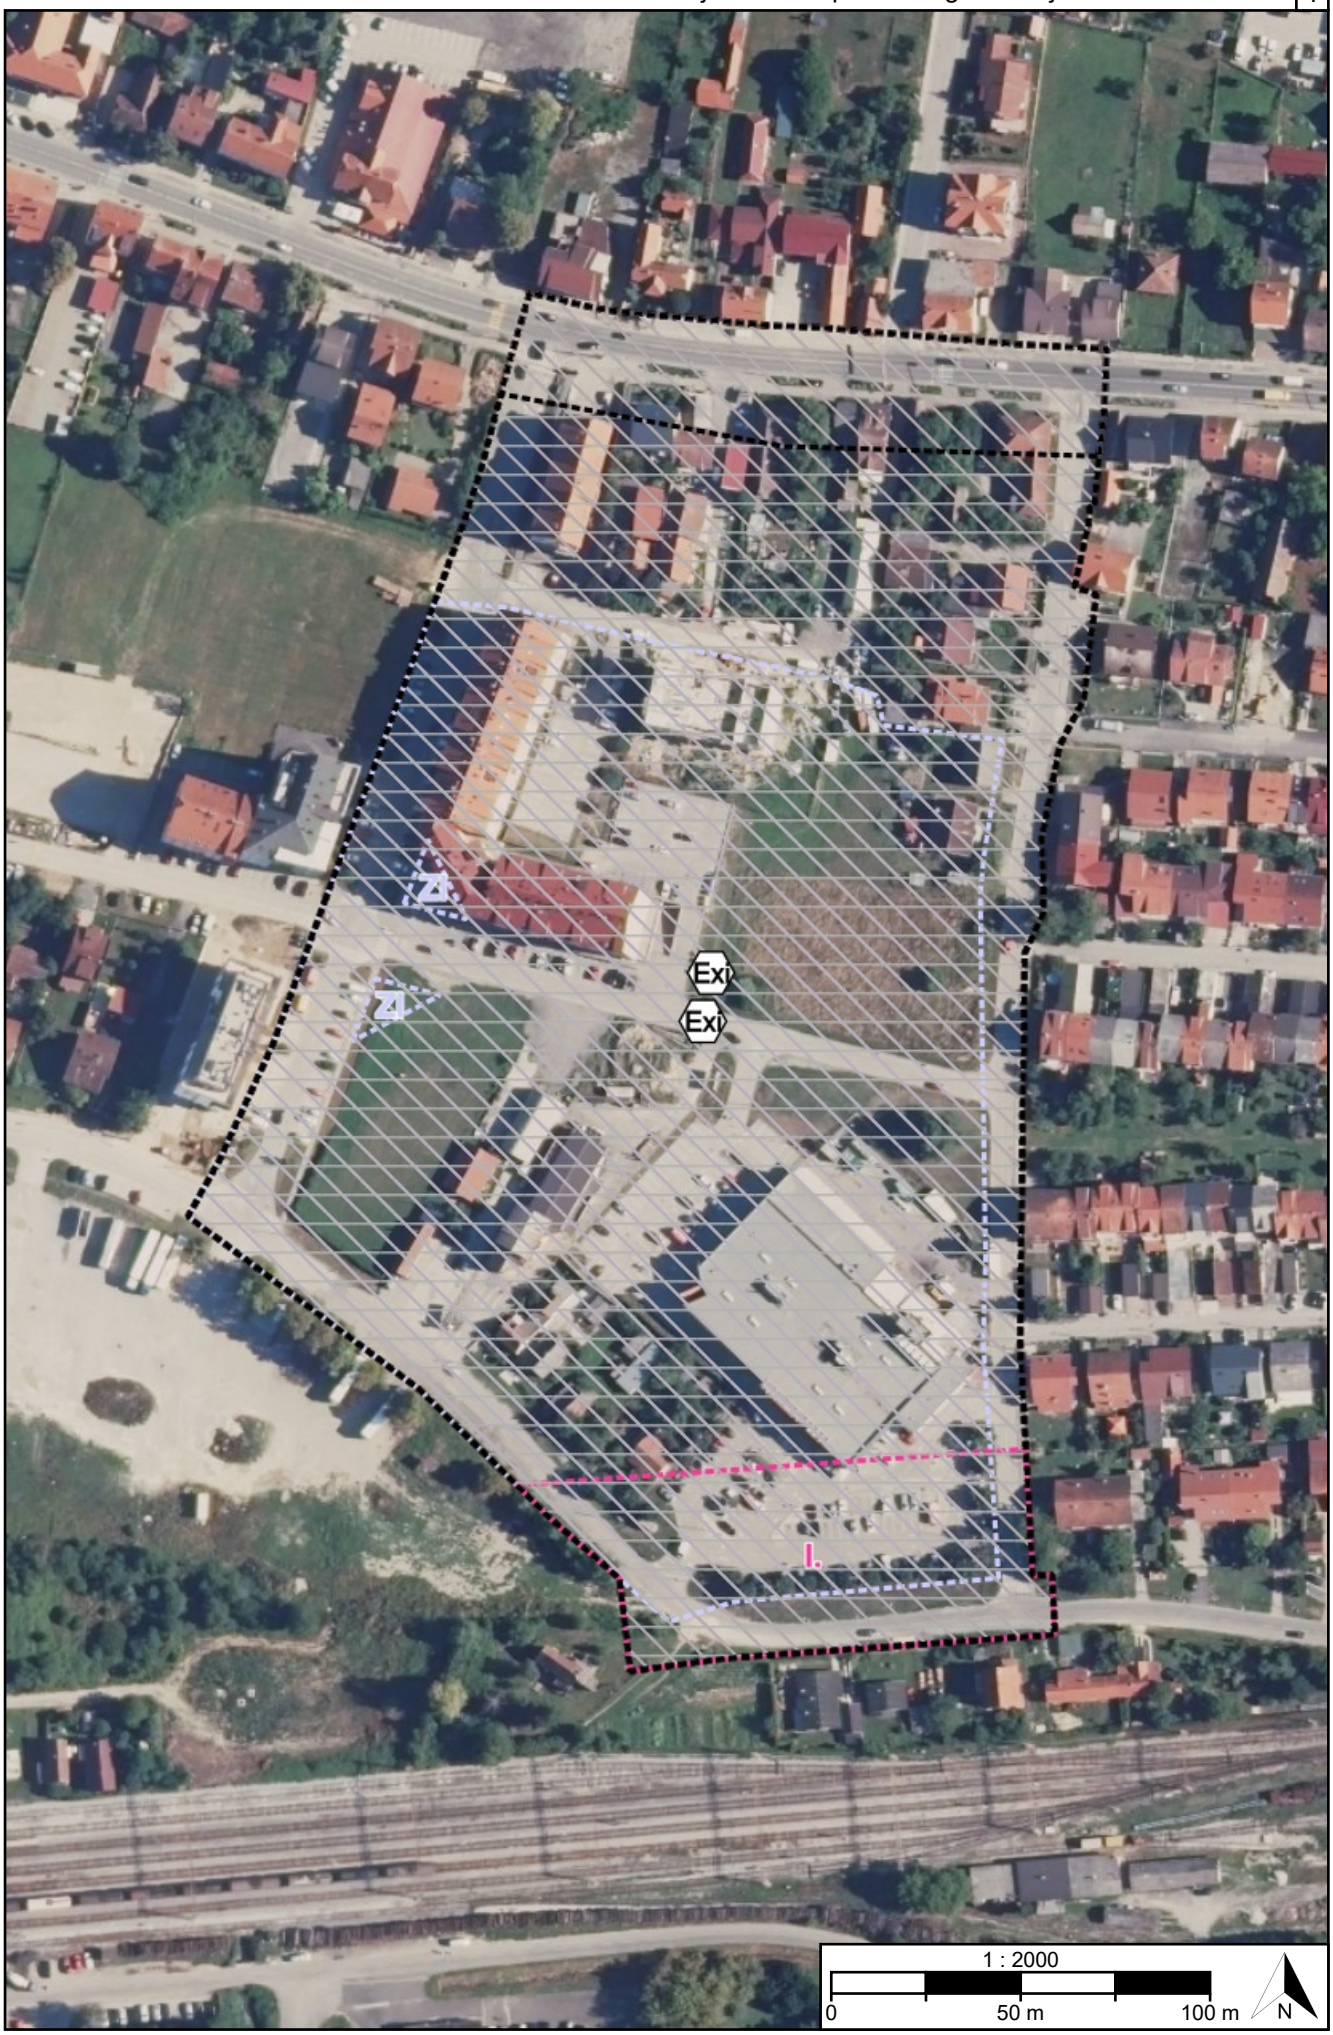

Z
Z
Ex
Ex
I.
1 : 2000
0
50 m
100 m
N

# TUMAČ PLANSKOG ZNAKOVLJA

## [OB-1-1] Obuhvat prostornog plana

[OB-1-1-5001] Obuhvat prostornog plana

## [ZP-2-1] Tlo

[ZP-2-1-2003] Područje najvećeg intenziteta potresa (VII° i više MCS)

## [ZP-2-2] Vode i more

## [ZP-2-3] Područja posebnih ograničenja

[ZP-2-3-5002] Područje ograničenja/posebni režim/zaštitni koridor ostalih građevina

[I.]

[ZP-2-3-5004] ([I.]) Zone mjera zaštite od buke (područja tišine, I., II., III., IV., V.)

ZI

[ZP-2-3-5005] (ZI) Područje u sustavu zelene infrastrukture

## [ZP-2-4] Zrak

## [ZP-3-1] Područja posebnog načina korištenja

Exi

[ZP-3-1-1001] (Exi) Zona namijenjena istraživanju mineralnih sirovina (osim ugljikovodika i geotermalnih voda za energetske svrhe)

Exi

[ZP-3-1-1011] (Exi) Zona namijenjena istraživanju i eksploataciji ugljikovodika i geotermalnih voda za energetske svrhe

## [ZP-3-2] Područja primjene posebnih mjera uređenja i zaštite

**REPUBLIKA HRVATSKA**
ZAGREBAČKA ŽUPANIJA, GRAD DUGO SELO

**Naziv prostornog plana:**

# Detaljni plan uređenja Centar II

| Naziv kartografskog prikaza prostornog plana: | Mjerilo prikaza: |
|---|---|
| 3.2. Posebna ograničenja i posebni načini korištenja | 1:2000 |

Vrsta postupka:
Postupak izrade i donošenja izmjene i dopune prostornog plana

| Faza izrade plana: | Oznaka revizije plana: |
|---|---|
| Prijedlog prostornog plana za javnu raspravu | |

Odluka o izradi prostornog plana:
Odluka o izradi izmjene i dopune Detaljnog plana uređenja Centar II (Službeni glasnik Grada Dugog Sela broj 2/25, 2/26)

Javna rasprava:
Javna rasprava provodi se od 09.11.2026. do zaključno s danom 23.11.2026.

| Javni uvid: | Javno izlaganje: |
|---|---|
| od 09.11.2026. godine do 23.11.2026. godine, na lokaciji: soba 7, potkrovlje, Ulica Josipa Zorića 1, od 8:00 do 15:00 | dana 12.11.2026. godine, na lokaciji: Kulturni centar za posjetitelje, vijećnica, Ulica Josipa Zorića 5, 15:00 |

| Nositelj izrade prostornog plana: | Odgovorna osoba nositelja izrade: |
|---|---|
| Zagrebačka županija, Grad Dugo Selo<br>Upravni odjel za financije i komunalno gospodarstvo | POMOĆNIK PROČELNIKA<br>Marijo Vinko dipl.ing.arh. |

| Tijelo koje donosi prostorni plan: | Predsjednik tijela koje donosi prostorni plan: |
|---|---|
| Zagrebačka županija, Grad Dugo Selo<br>Gradsko vijeće | PREDSJEDNIK GRADSKOG VIJEĆA<br>Zdravko Šuker dipl.ing. |

| Stručni izrađivač prostornog plana: | Odgovorna osoba stručnog izrađivača: |
|---|---|
| ARHEO d.o.o.<br>Zagreb, Vinogradi, I odvojak 6<br>OIB: 02095263263 | DIREKTOR<br>Mario Pezelj dipl.ing.arh. |
| | Odgovorni voditelj izrade:<br>Mario Pezelj dipl.ing.arh. |

Stručni tim:

**REPUBLIKA HRVATSKA**
ZAGREBAČKA ŽUPANIJA, GRAD DUGO SELO

**Naziv prostornog plana:**

# Detaljni plan uređenja Centar II

| Naziv kartografskog prikaza prostornog plana: | Mjerilo prikaza: |
|---|---|
| 3.2. Posebna ograničenja i posebni načini korištenja | 1:2000 |

Vrsta postupka:
Postupak izrade i donošenja izmjene i dopune prostornog plana

| Faza izrade plana: | Oznaka revizije plana: |
|---|---|
| Prijedlog prostornog plana za javnu raspravu | |

**Prostor za digitalni potpis**

Odgovorna osoba nositelja izrade:
POMOĆNIK PROČELNIKA
Marijo Vinko dipl.ing.arh.

MARIJO VINKO

Elektronički potpisano: 06.11.2026T16:00:52 (UTC:2026-11-06T15:00:52Z)
Provjera: https://epotpis.rdd.hr/provjera
Broj zapisa: 4628ca35-9f3f-436a-aac4-07538ce42b33

Odgovorna osoba stručnog izrađivača:
DIREKTOR
Mario Pezelj dipl.ing.arh.

MARIO PEZELJ

Digitally signed by MARIO PEZELJ
DN: C=HR, O=HRIDCA, OU=Signature, SN=PEZELJ, G=MARIO, SERIALNUMBER=PNOHR-41447075998, CN=MARIO PEZELJ
Reason: I am the author of this document
Location:
Date: 2026.11.06 18:50:40+01'00'
Foxit PDF Reader Version: 2025.2.1

Odgovorni voditelj izrade:
Mario Pezelj dipl.ing.arh.