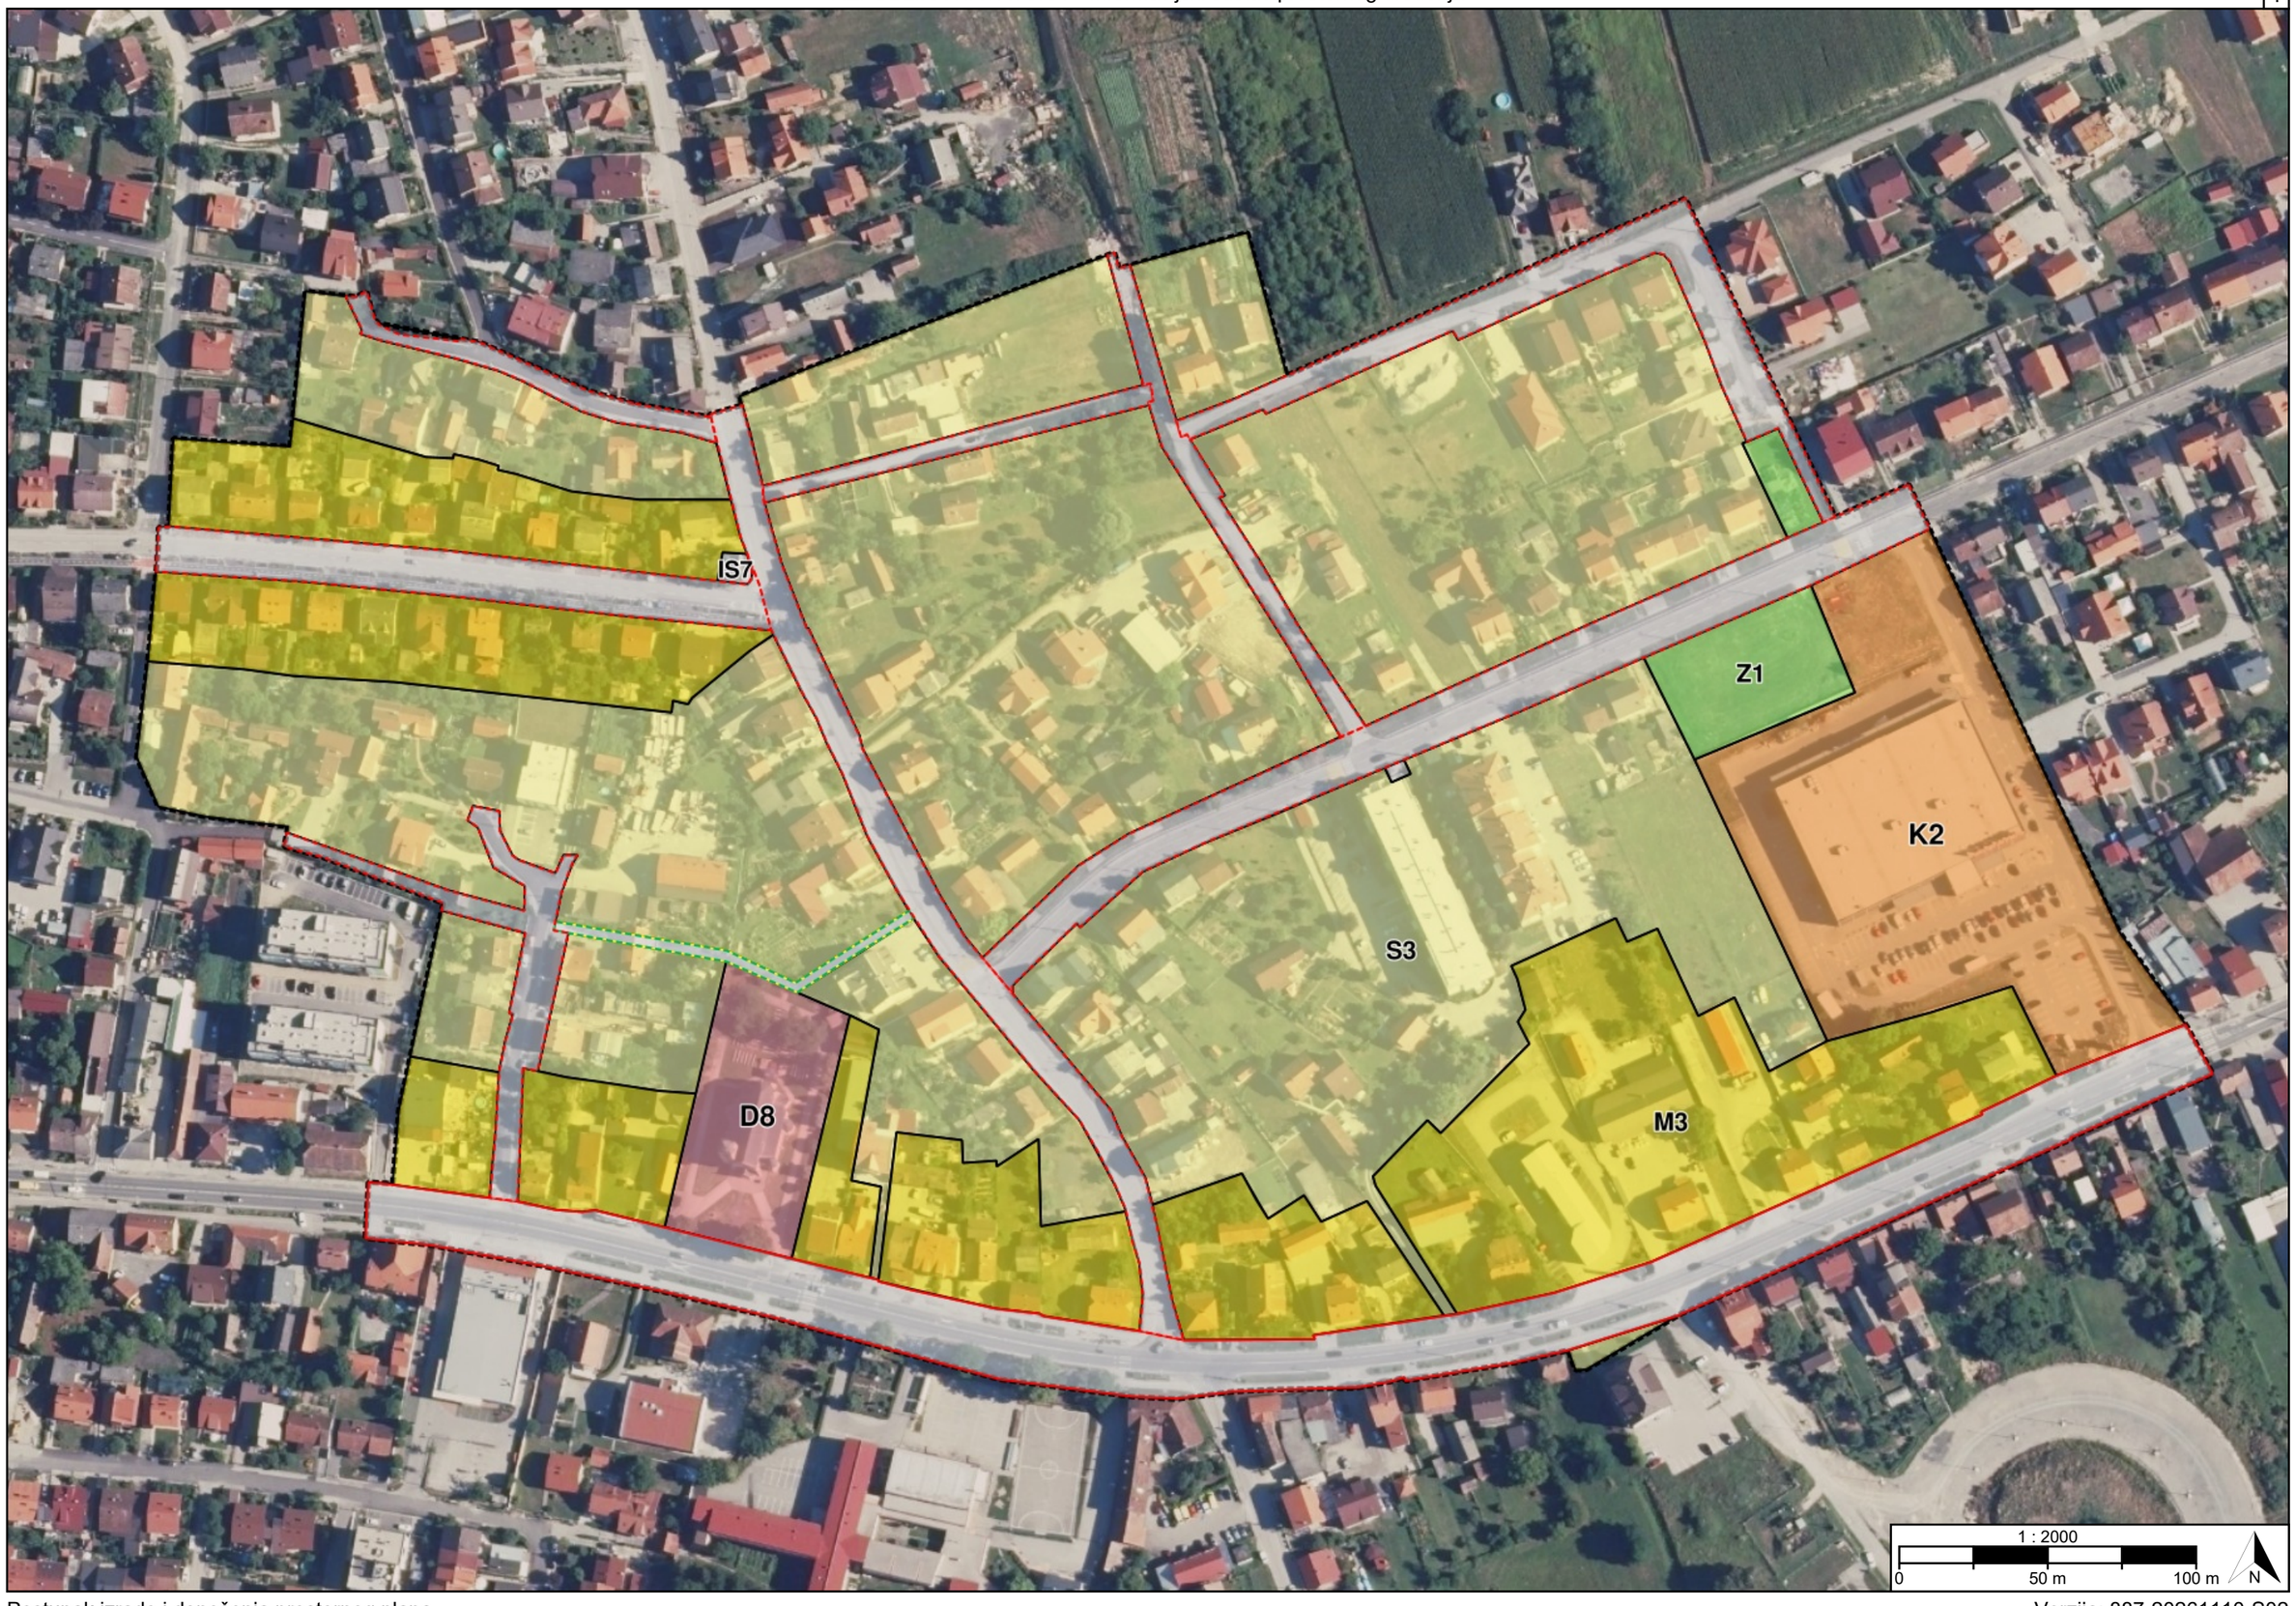

IS7
Z1
K2
S3
M3
D8
1 : 2000
0
50 m
100 m
N

TUMAČ PLANSKOG ZNAKOVLJA

[OB-1-1] Obuhvat prostornog plana

[OB-1-1-5001] Obuhvat prostornog plana

[KN-1-1] Namjena prostora

S3 [KN-1-1-5003] (S3) Stambena namjena

M3 [KN-1-1-5053] (M3) Mješovita namjena

D8 [KN-1-1-5108] (D8) Javna i društvena namjena - vjerska

K2 [KN-1-1-5262] (K2) Poslovna namjena - veliki trgovački centar

Z1 [KN-1-1-5701] (Z1) Javna zelena površina - park/perivoj

IS7 [KN-1-1-5907] (IS7) Površina infrastrukture - energetski sustav

[KN-1-1-5950] Prometna površina

[KN-1-1-5952] Pješačka površina

[IS-1-1] Cestovni promet

Ž [IS-1-1-2005] (Ž) Cesta područnog (regionalnog) značaja

[oznaka] [IS-1-1-5022] ([oznaka]) Sabirna prometnica

[oznaka] [IS-1-1-5023] ([oznaka]) Ostala prometnica

[IS-1-1-5202] Staza

[IS-1-2] Željeznički promet

REPUBLIKA HRVATSKA
ZAGREBAČKA ŽUPANIJA, GRAD DUGO SELO

Naziv prostornog plana:

Urbanistički plan uređenja "Centar III"

Naziv kartografskog prikaza prostornog plana:	Mjerilo prikaza:
1.1. Namjena prostora	1:2000

Vrsta postupka:
Postupak izrade i donošenja prostornog plana

Faza izrade plana:	Oznaka revizije plana:
Prijedlog prostornog plana za javnu raspravu	

Odluka o izradi prostornog plana:
Odluka o izradi Urbanističkog plana uređenja "Centar III" (Službeni glasnik Grada Dugog Sela broj 5/2025)

Javna rasprava:
Javna rasprava provodi se od 13.11.2026. do zaključno s danom 12.12.2026.

Javni uvid:	Javno izlaganje:
od 13.11.2026. godine do 12.12.2026. godine, na lokaciji: zgrada gradske uprave, Ulica Josipa Zorića 1, soba 7, potkrovlje, od 8:00 do 15:00	dana 24.11.2026. godine, na lokaciji: Kulturni centar za posjetitelje, vijećnica, Ulica Josipa Zorića 5, 17:00

Nositelj izrade prostornog plana:	Odgovorna osoba nositelja izrade:
Zagrebačka županija, Grad Dugo Selo Upravni odjel za financije i komunalno gospodarstvo	POMOĆNIK PROČELNIKA Marijo Vinko dipl.ing.arh.

Tijelo koje donosi prostorni plan:	Predsjednik tijela koje donosi prostorni plan:
Zagrebačka županija, Grad Dugo Selo Gradsko vijeće	PREDSJEDNIK GRADSKOG VIJEĆA Zdravko Šuker dipl.ing.

Stručni izrađivač prostornog plana:	Odgovorna osoba stručnog izrađivača:
STUDIO AD MODUM d.o.o. Zagreb, Papova ulica 10 OIB: 45906387422	DIREKTORICA Ariana Korlaet dipl.inž.arh.
	Odgovorni voditelj izrade: Ivan Mucko dipl.ing.arh.

Stručni tim:

REPUBLIKA HRVATSKA
ZAGREBAČKA ŽUPANIJA, GRAD DUGO SELO

Naziv prostornog plana:

Urbanistički plan uređenja "Centar III"

Naziv kartografskog prikaza prostornog plana:	Mjerilo prikaza:
1.1. Namjena prostora	1:2000

Vrsta postupka:
Postupak izrade i donošenja prostornog plana

Faza izrade plana:	Oznaka revizije plana:
Prijedlog prostornog plana za javnu raspravu	

Prostor za digitalni potpis

Odgovorna osoba nositelja izrade:
POMOĆNIK PROČELNIKA
Marijo Vinko dipl.ing.arh.

MARIJO VINKO

Elektronički potpisano: 10.11.2026T15:38:19 (UTC:2026-11-10T14:38:19Z)
Provjera: https://epotpis.rdd.hr/provjera
Broj zapisa: 9011ba3d-cf8b-46f8-96e5-976b12a4df17

Odgovorna osoba stručnog izrađivača:
DIREKTORICA
Ariana Korlaet dipl.inž.arh.

Odgovorni voditelj izrade:

Ivan Mucko dipl.ing.arh.