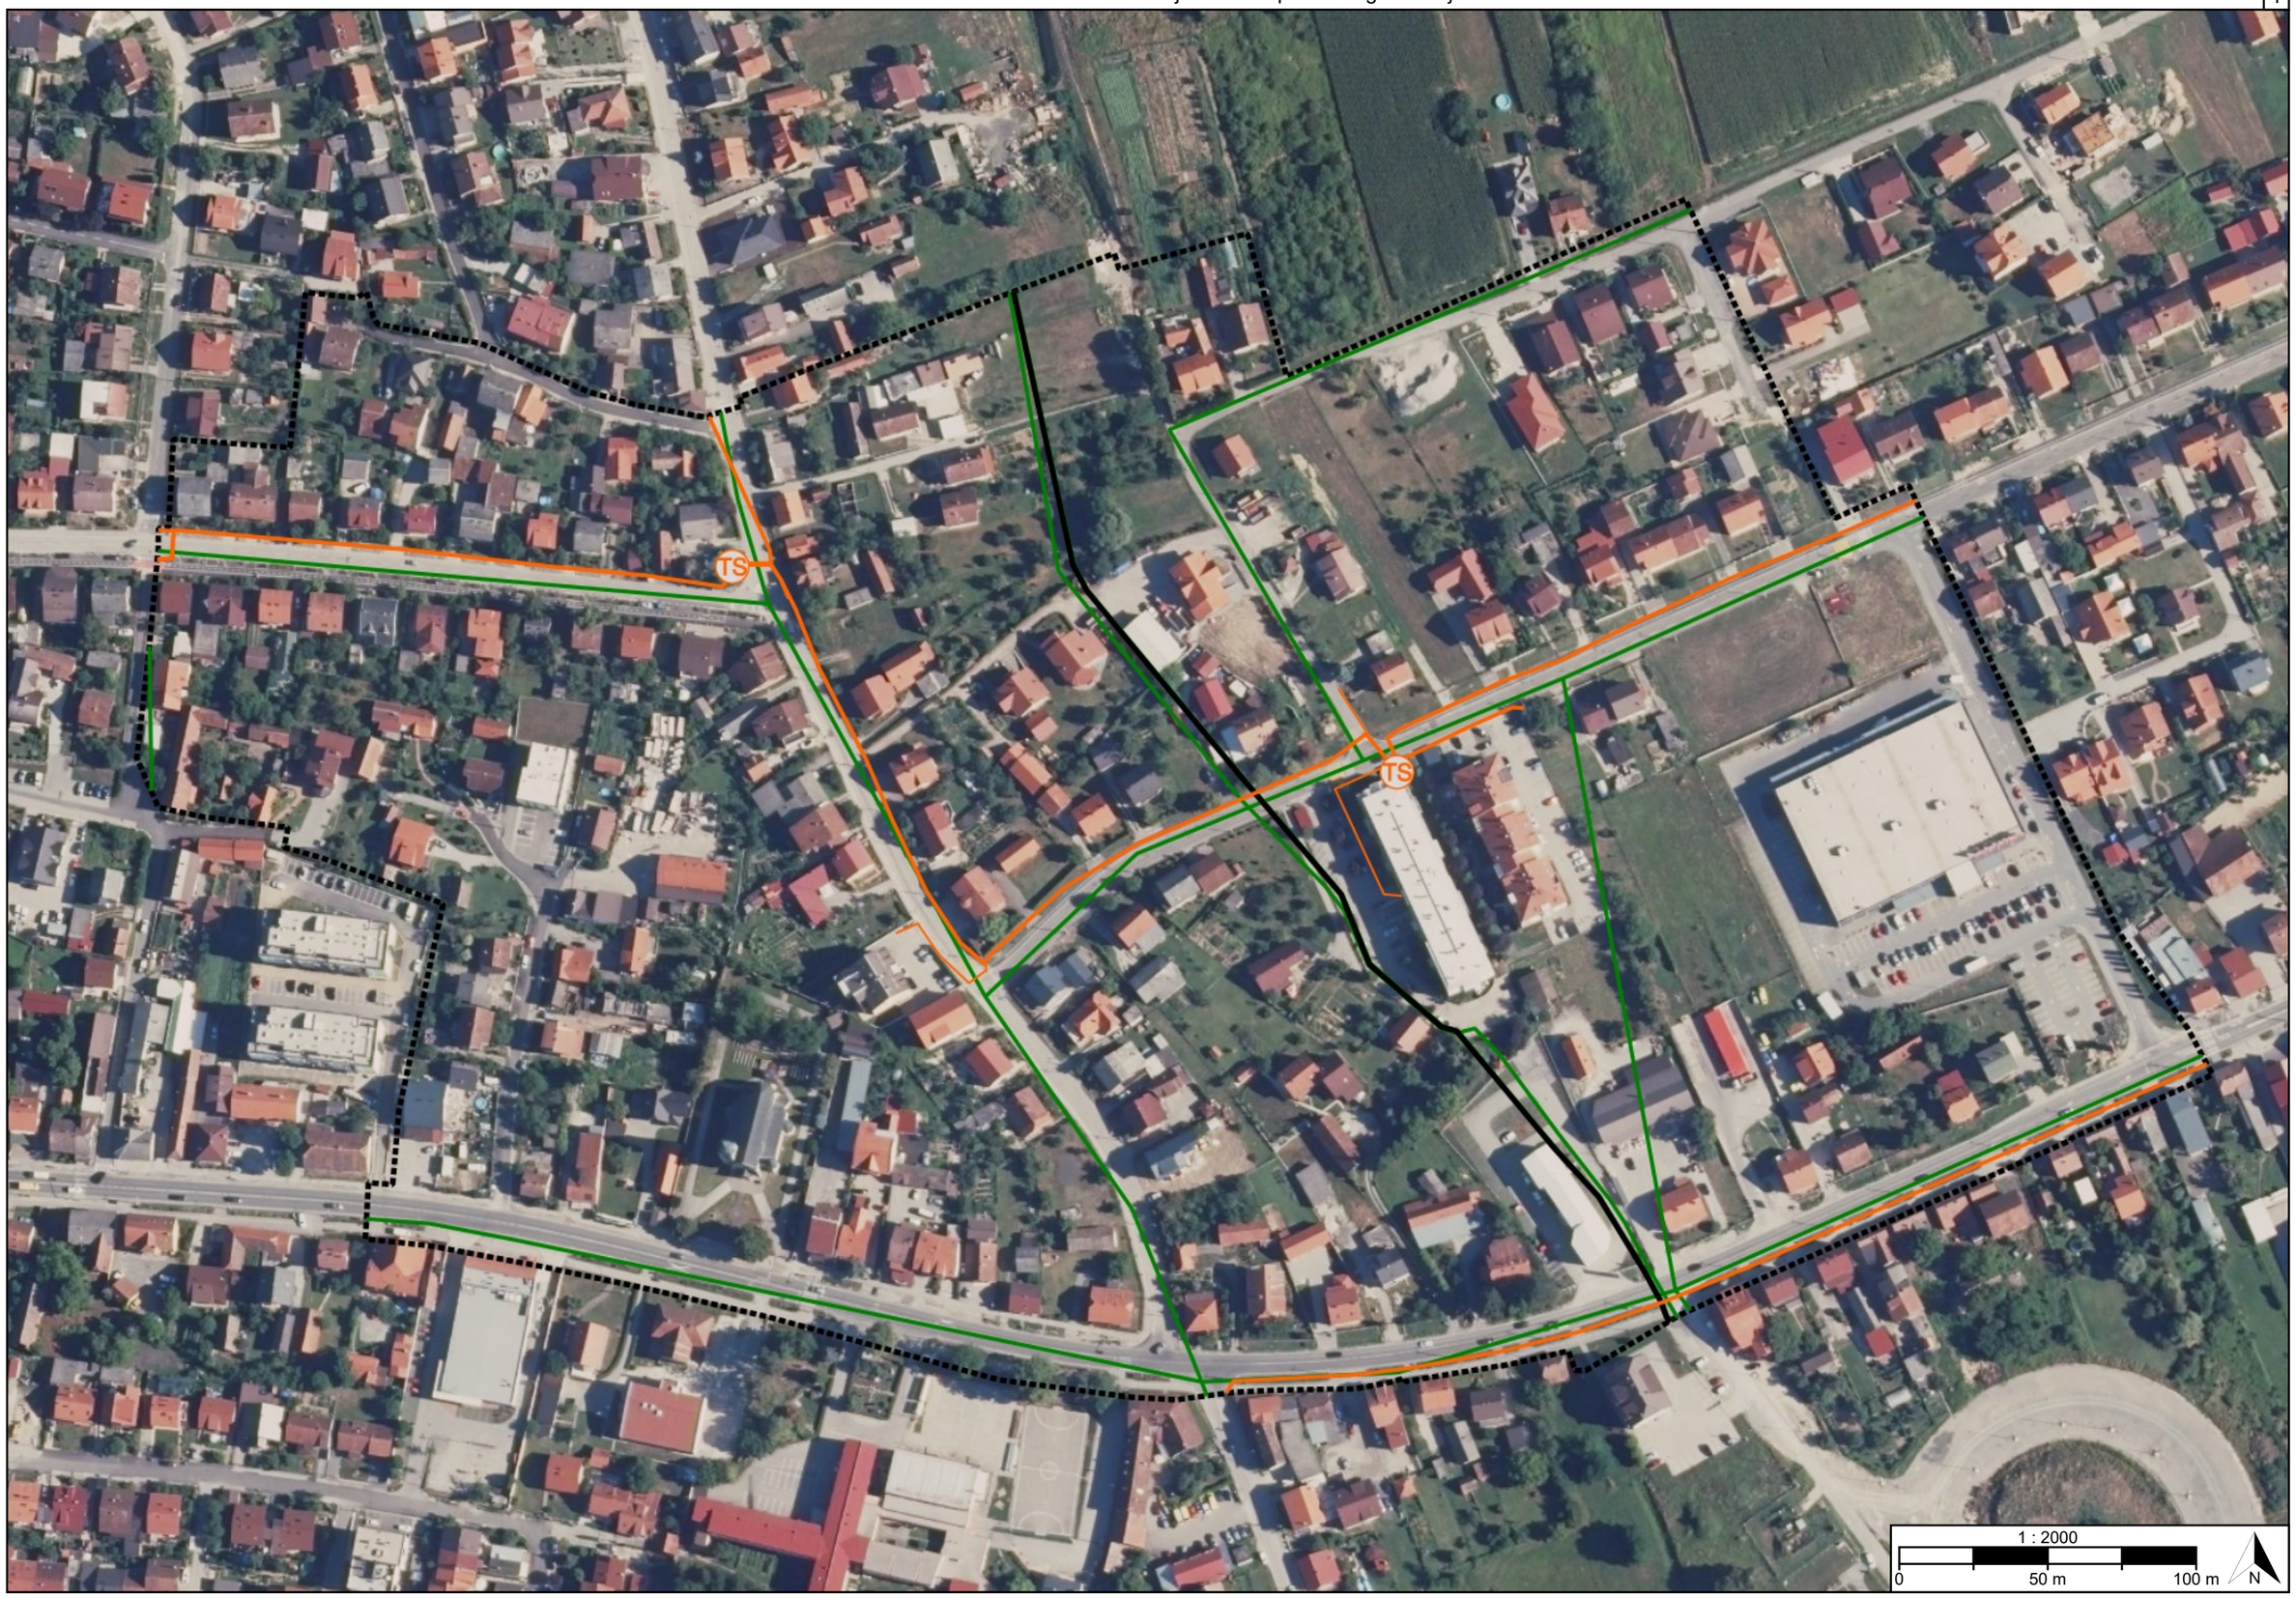

TS
TS
1 : 2000
0
50 m
100 m
N

TUMAČ PLANSKOG ZNAKOVLJA

[OB-1-1] Obuhvat prostornog plana

[OB-1-1-5001] Obuhvat prostornog plana

[IS-3-1] Nafta i plin

[IS-3-1-3101] Naftovod/produktovod s pripadajućim građevinama i uređajima

[IS-3-1-5303] Plinovod s pripadajućim građevinama i uređajima

[IS-3-2] Elektroenergetika

[IS-3-2-5007] Vod srednjenaponske mreže s pripadajućim građevinama i uređajima (10(20) kV)

[IS-3-2-5009] Vod niskonaponske mreže s pripadajućim građevinama i uređajima

TS

[IS-3-2-5013] (TS) Transformatorsko i/ili rasklopno postrojenje

REPUBLIKA HRVATSKA
ZAGREBAČKA ŽUPANIJA, GRAD DUGO SELO

Naziv prostornog plana:

Urbanistički plan uređenja "Centar III"

Naziv kartografskog prikaza prostornog plana:	Mjerilo prikaza:
2.3. Energetski sustav	1:2000

Vrsta postupka:
Postupak izrade i donošenja prostornog plana

Faza izrade plana:	Oznaka revizije plana:
Prijedlog prostornog plana za javnu raspravu	

Odluka o izradi prostornog plana:
Odluka o izradi Urbanističkog plana uređenja "Centar III" (Službeni glasnik Grada Dugog Sela broj 5/2025)

Javna rasprava:
Javna rasprava provodi se od 13.11.2026. do zaključno s danom 12.12.2026.

Javni uvid:	Javno izlaganje:
od 13.11.2026. godine do 12.12.2026. godine, na lokaciji: zgrada gradske uprave, Ulica Josipa Zorića 1, soba 7, potkrovlje, od 8:00 do 15:00	dana 24.11.2026. godine, na lokaciji: Kulturni centar za posjetitelje, vijećnica, Ulica Josipa Zorića 5, 17:00

Nositelj izrade prostornog plana:	Odgovorna osoba nositelja izrade:
Zagrebačka županija, Grad Dugo Selo Upravni odjel za financije i komunalno gospodarstvo	POMOĆNIK PROČELNIKA Marijo Vinko dipl.ing.arh.

Tijelo koje donosi prostorni plan:	Predsjednik tijela koje donosi prostorni plan:
Zagrebačka županija, Grad Dugo Selo Gradsko vijeće	PREDSJEDNIK GRADSKOG VIJEĆA Zdravko Šuker dipl.ing.

Stručni izrađivač prostornog plana:	Odgovorna osoba stručnog izrađivača:
STUDIO AD MODUM d.o.o. Zagreb, Papova ulica 10 OIB: 45906387422	DIREKTORICA Ariana Korlaet dipl.inž.arh.
	Odgovorni voditelj izrade: Ivan Mucko dipl.ing.arh.

Stručni tim:

REPUBLIKA HRVATSKA
ZAGREBAČKA ŽUPANIJA, GRAD DUGO SELO

Naziv prostornog plana:

Urbanistički plan uređenja "Centar III"

Naziv kartografskog prikaza prostornog plana:	Mjerilo prikaza:
2.3. Energetski sustav	1:2000

Vrsta postupka:
Postupak izrade i donošenja prostornog plana

Faza izrade plana:	Oznaka revizije plana:
Prijedlog prostornog plana za javnu raspravu	

Prostor za digitalni potpis

Odgovorna osoba nositelja izrade:
POMOĆNIK PROČELNIKA
Marijo Vinko dipl.ing.arh.

MARIJO VINKO

Elektronički potpisano: 10.11.2026T15:43:32 (UTC:2026-11-10T14:43:32Z)
Provjera: https://epotpis.rdd.hr/provjera
Broj zapisa: 6721e431-5707-4cf0-90f6-9dda649190a2

Odgovorna osoba stručnog izrađivača:
DIREKTORICA
Ariana Korlaet dipl.inž.arh.

Odgovorni voditelj izrade:

Ivan Mucko dipl.ing.arh.